

LOT 4

LOT 3



ACHTERGEVEL

LOT 3


LOT 4

TERRAS  
-0.10

TERRAS  
-0.10

P1  
parking 1wagen

P1  
parking 1wagen

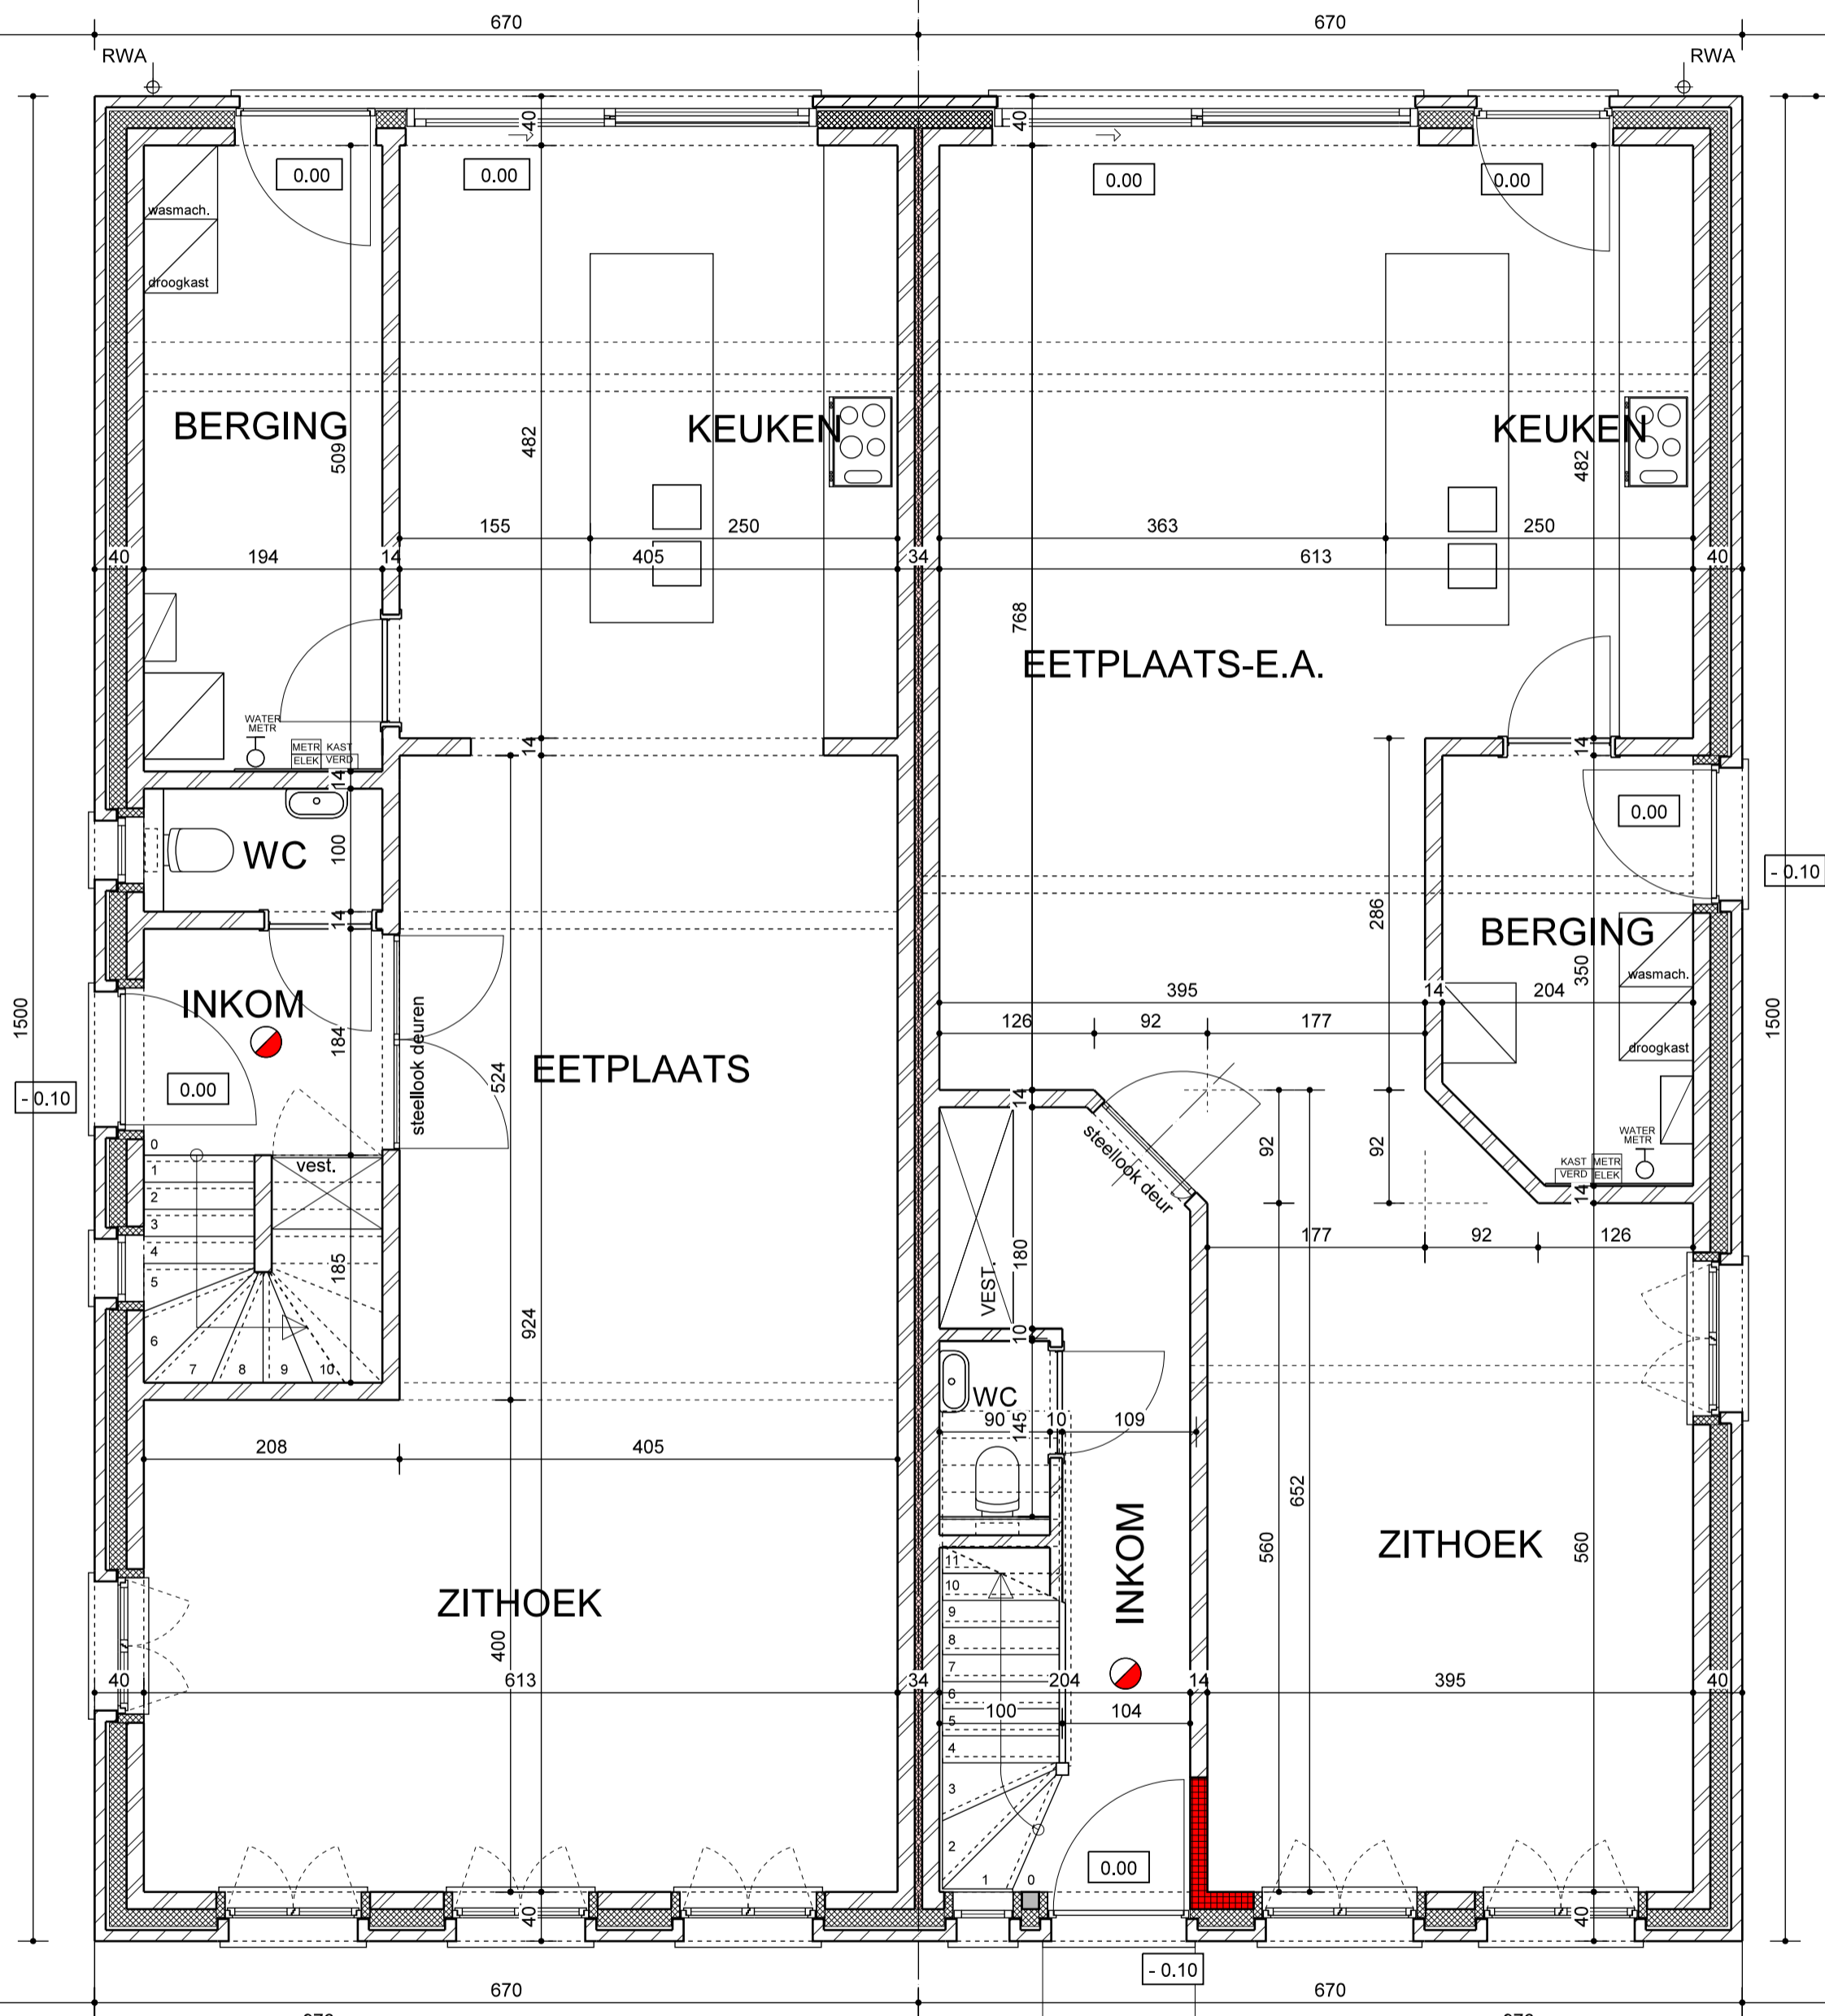

OPRIT  
+ toegang woning


OPRIT  
+ toegang woning

**GELIJKVLOERS**

SCHAAL : 1/50

# LOT 3

# LOT 4

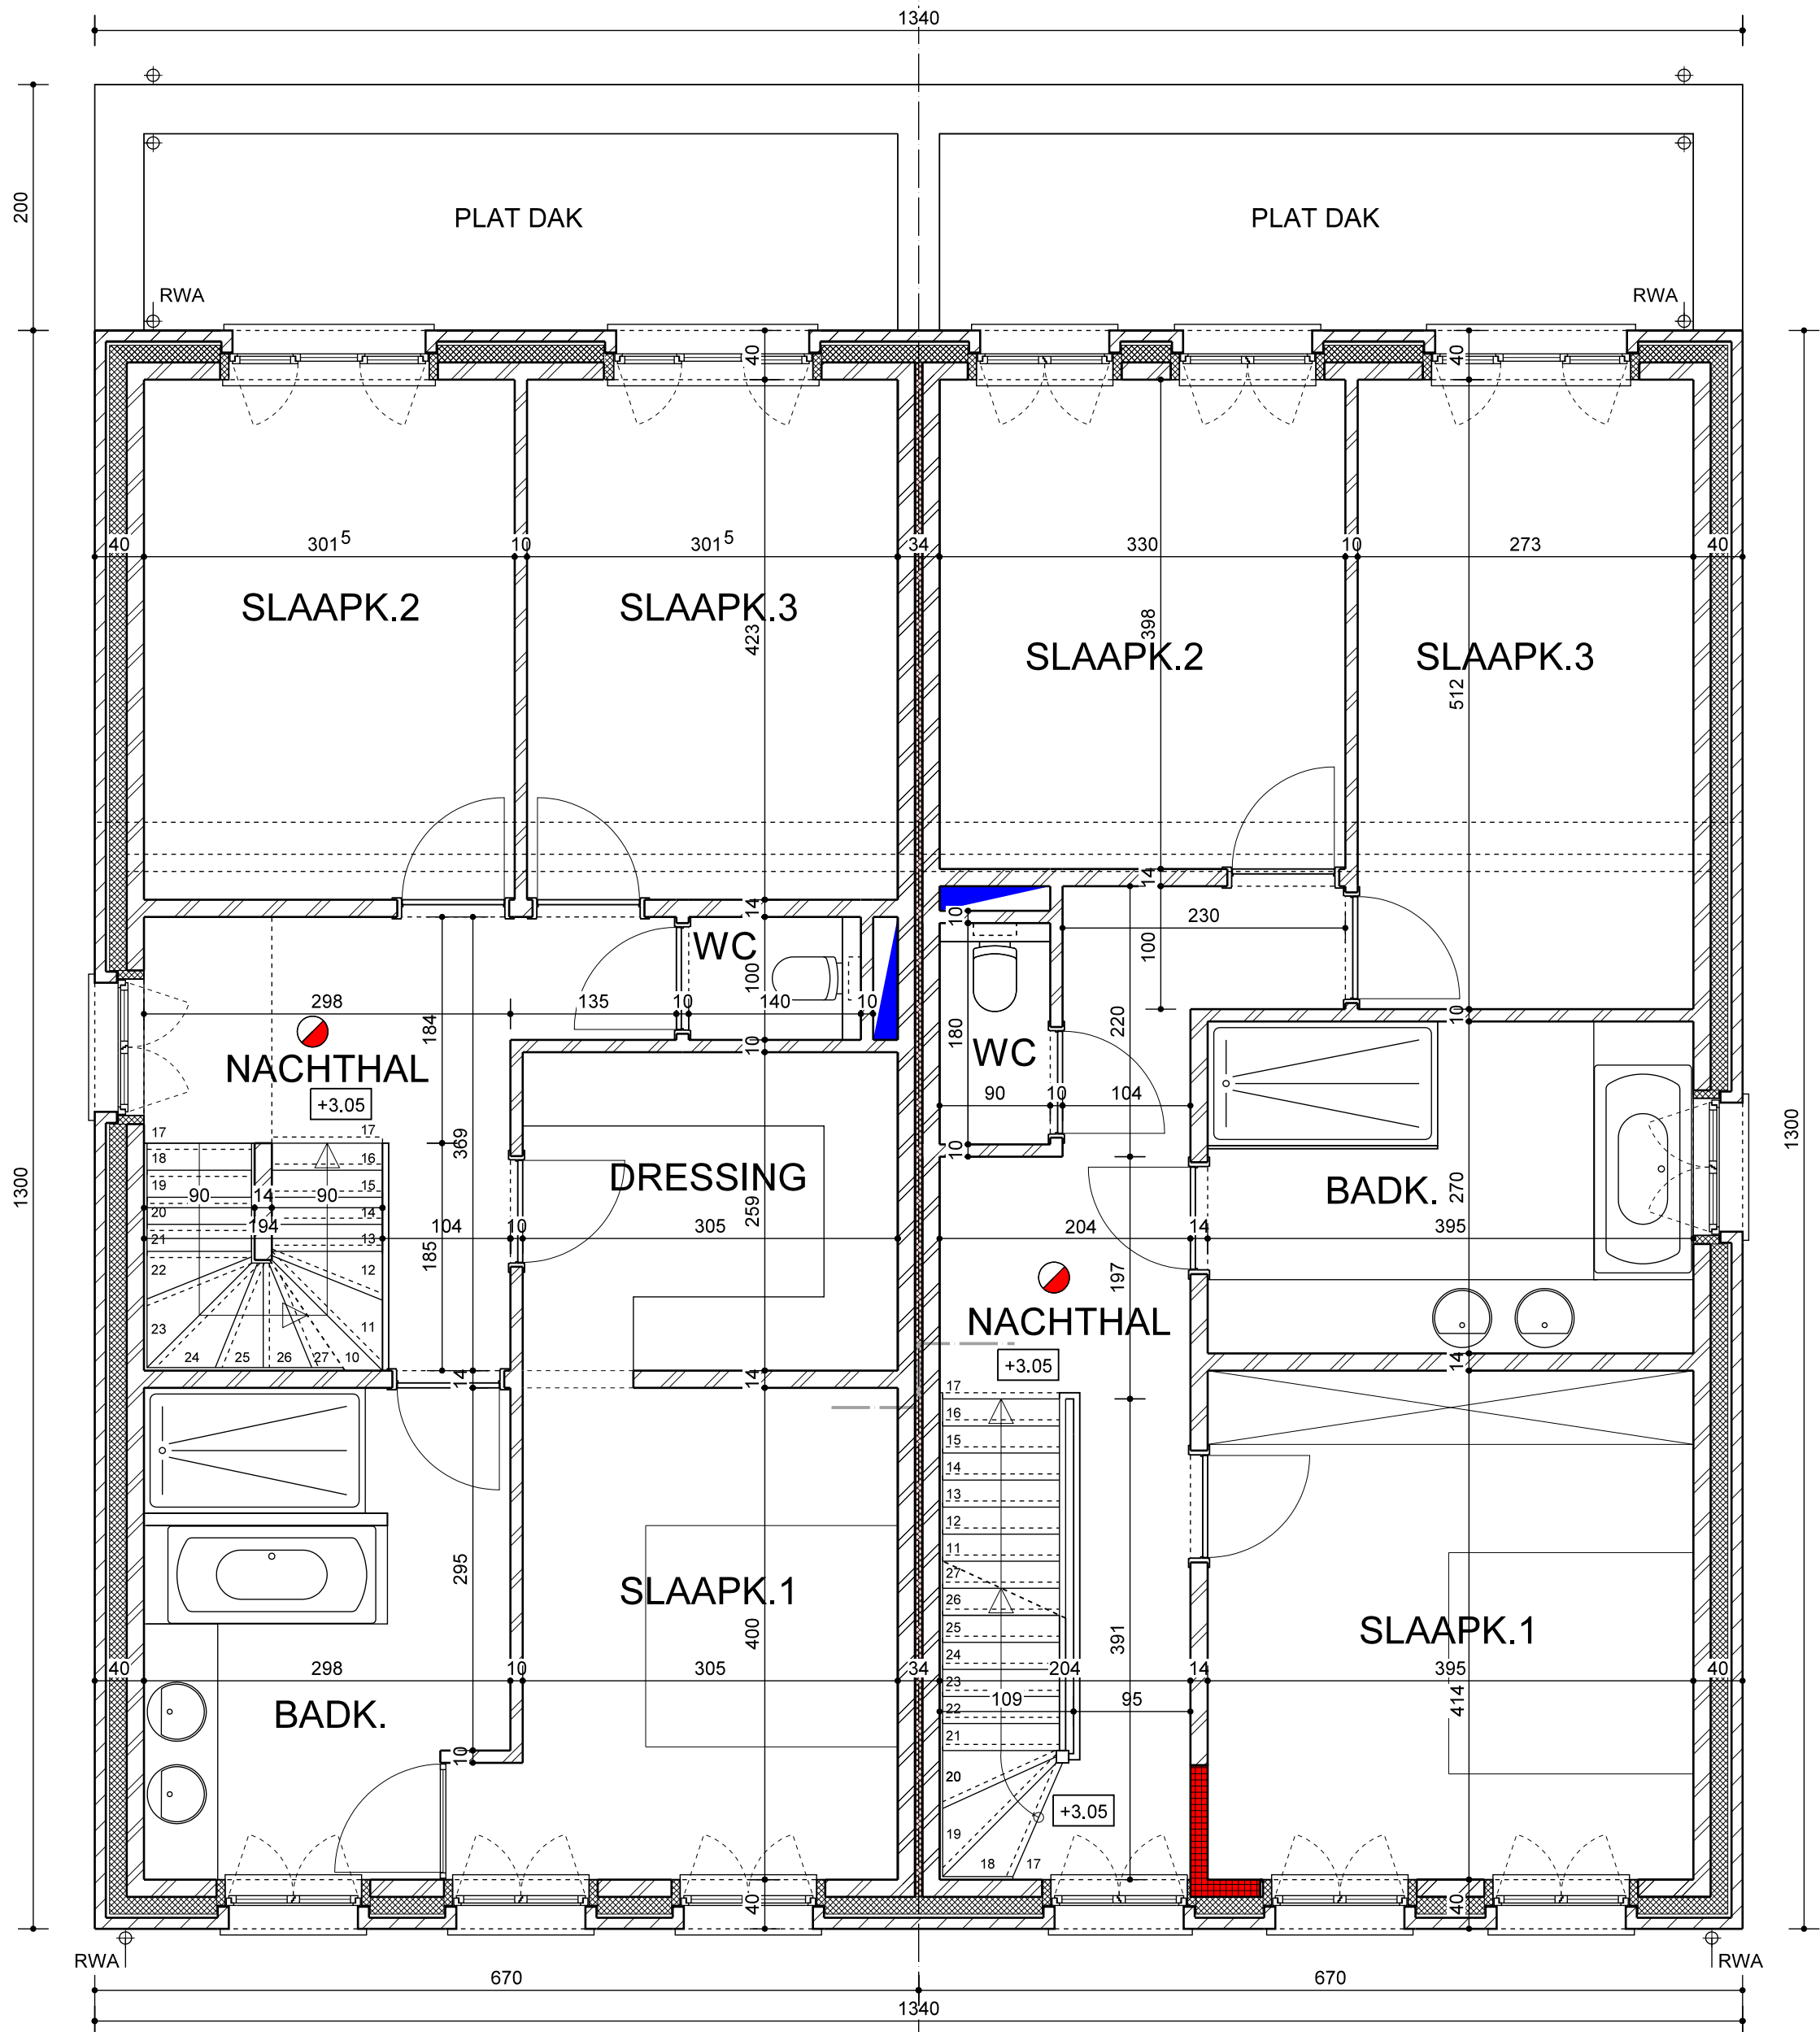

## VERDIEPING

SCHAAL : 1/50

LOT 3

LOT 4




**VOORGEVEL**

SCHAAL : 1/50



# LOT 3

# LOT 4

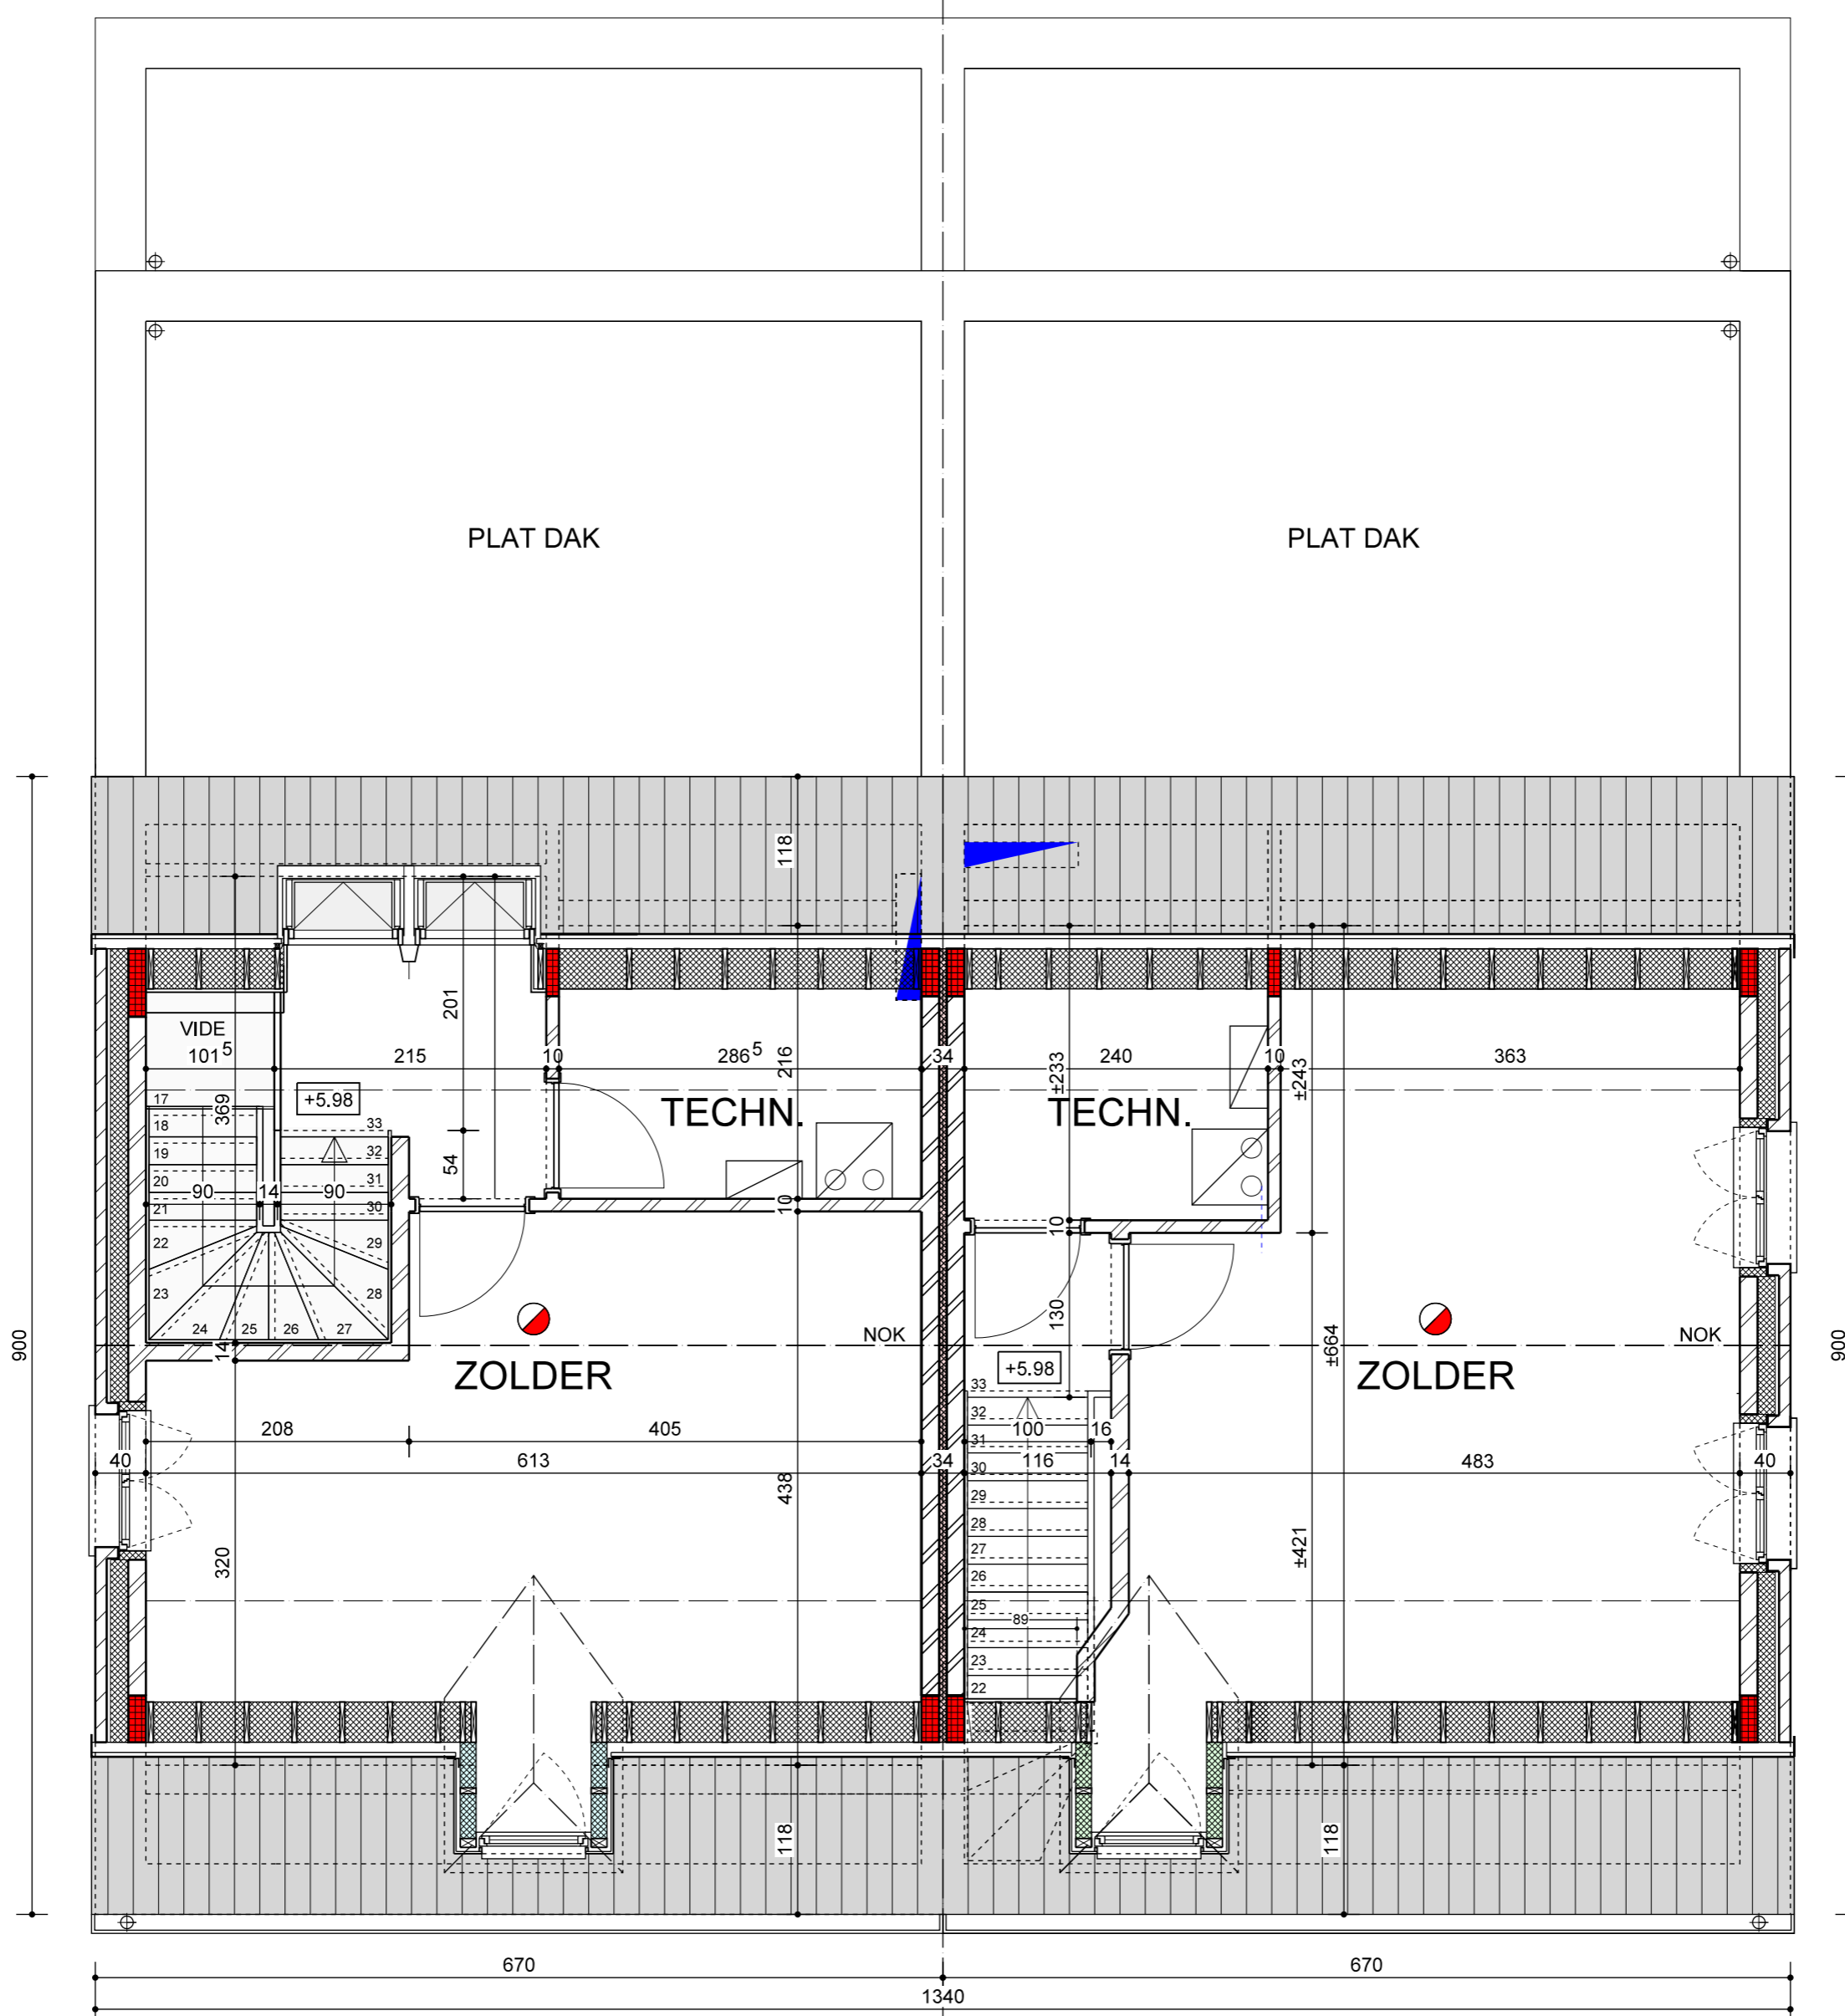

# ZOLDER

SCHAAL : 1/50