

LOT 4

LOT 3



ACHTERGEVEL

LOT 3


LOT 4

TERRAS
-0.10

TERRAS
-0.10

P1
parking 1wagen

P1
parking 1wagen

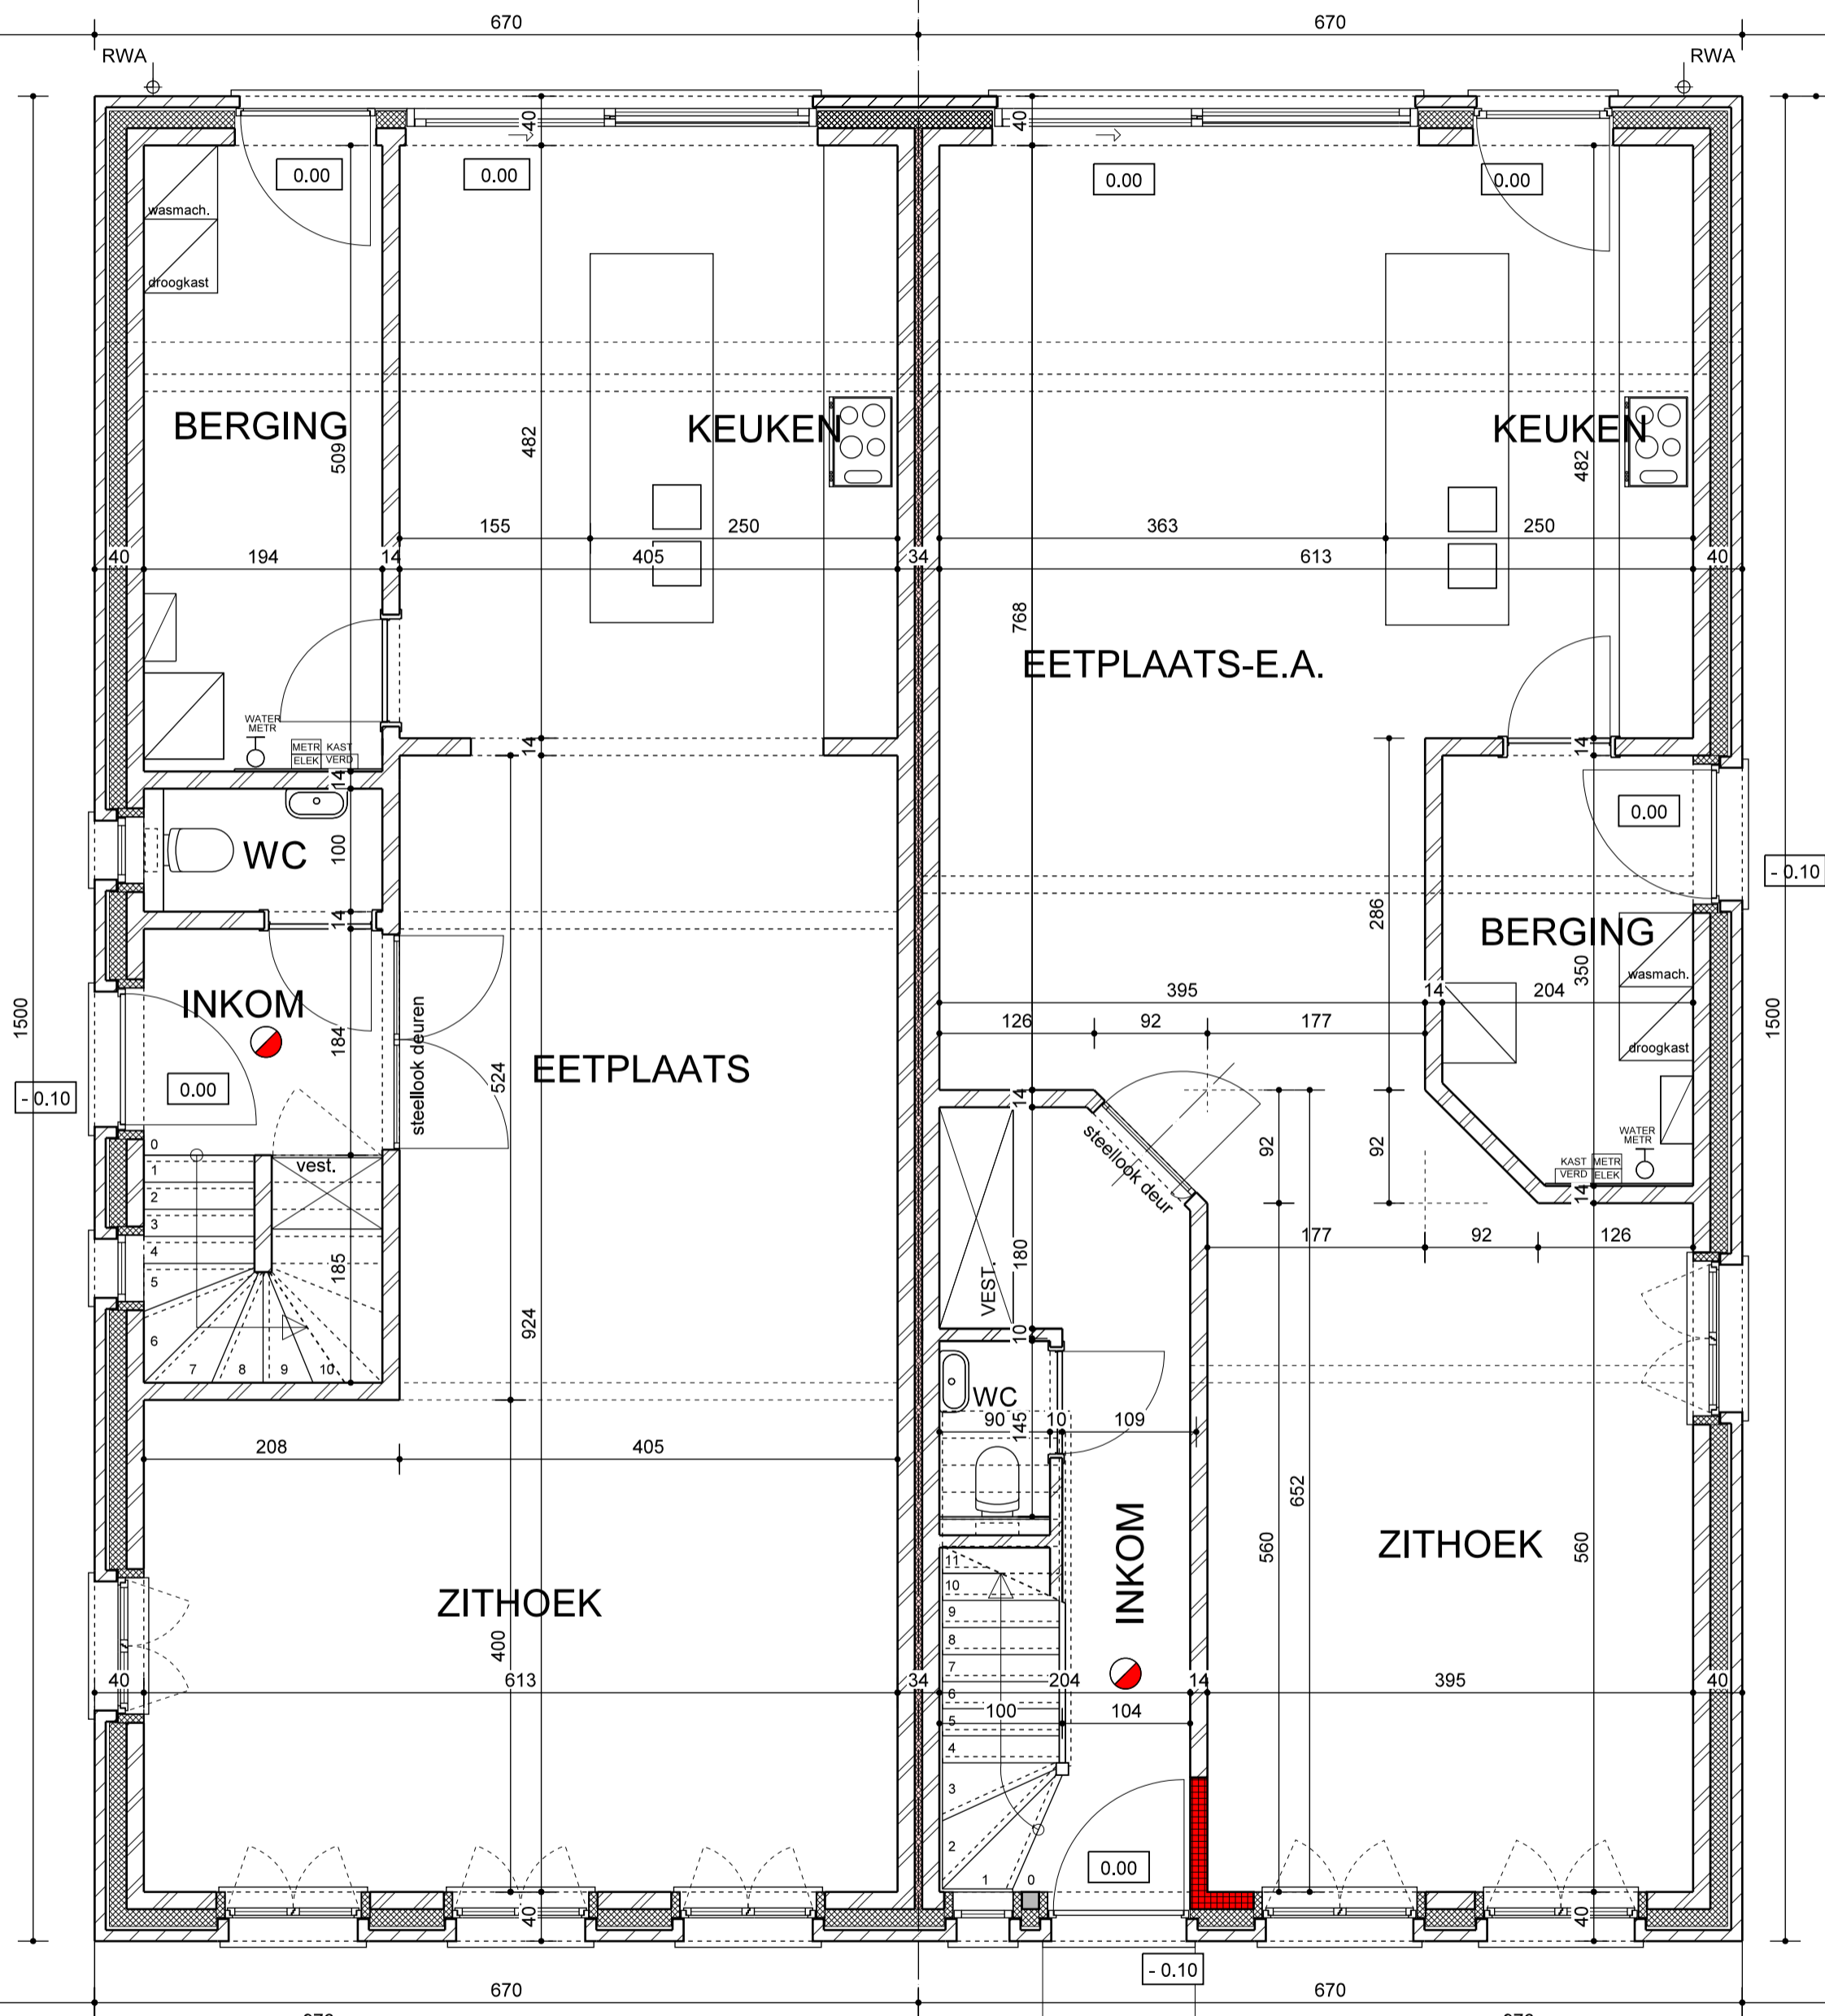

OPRIT
+ toegang woning


OPRIT
+ toegang woning

GELIJKVLOERS

SCHAAL : 1/50

LOT 3

LOT 4

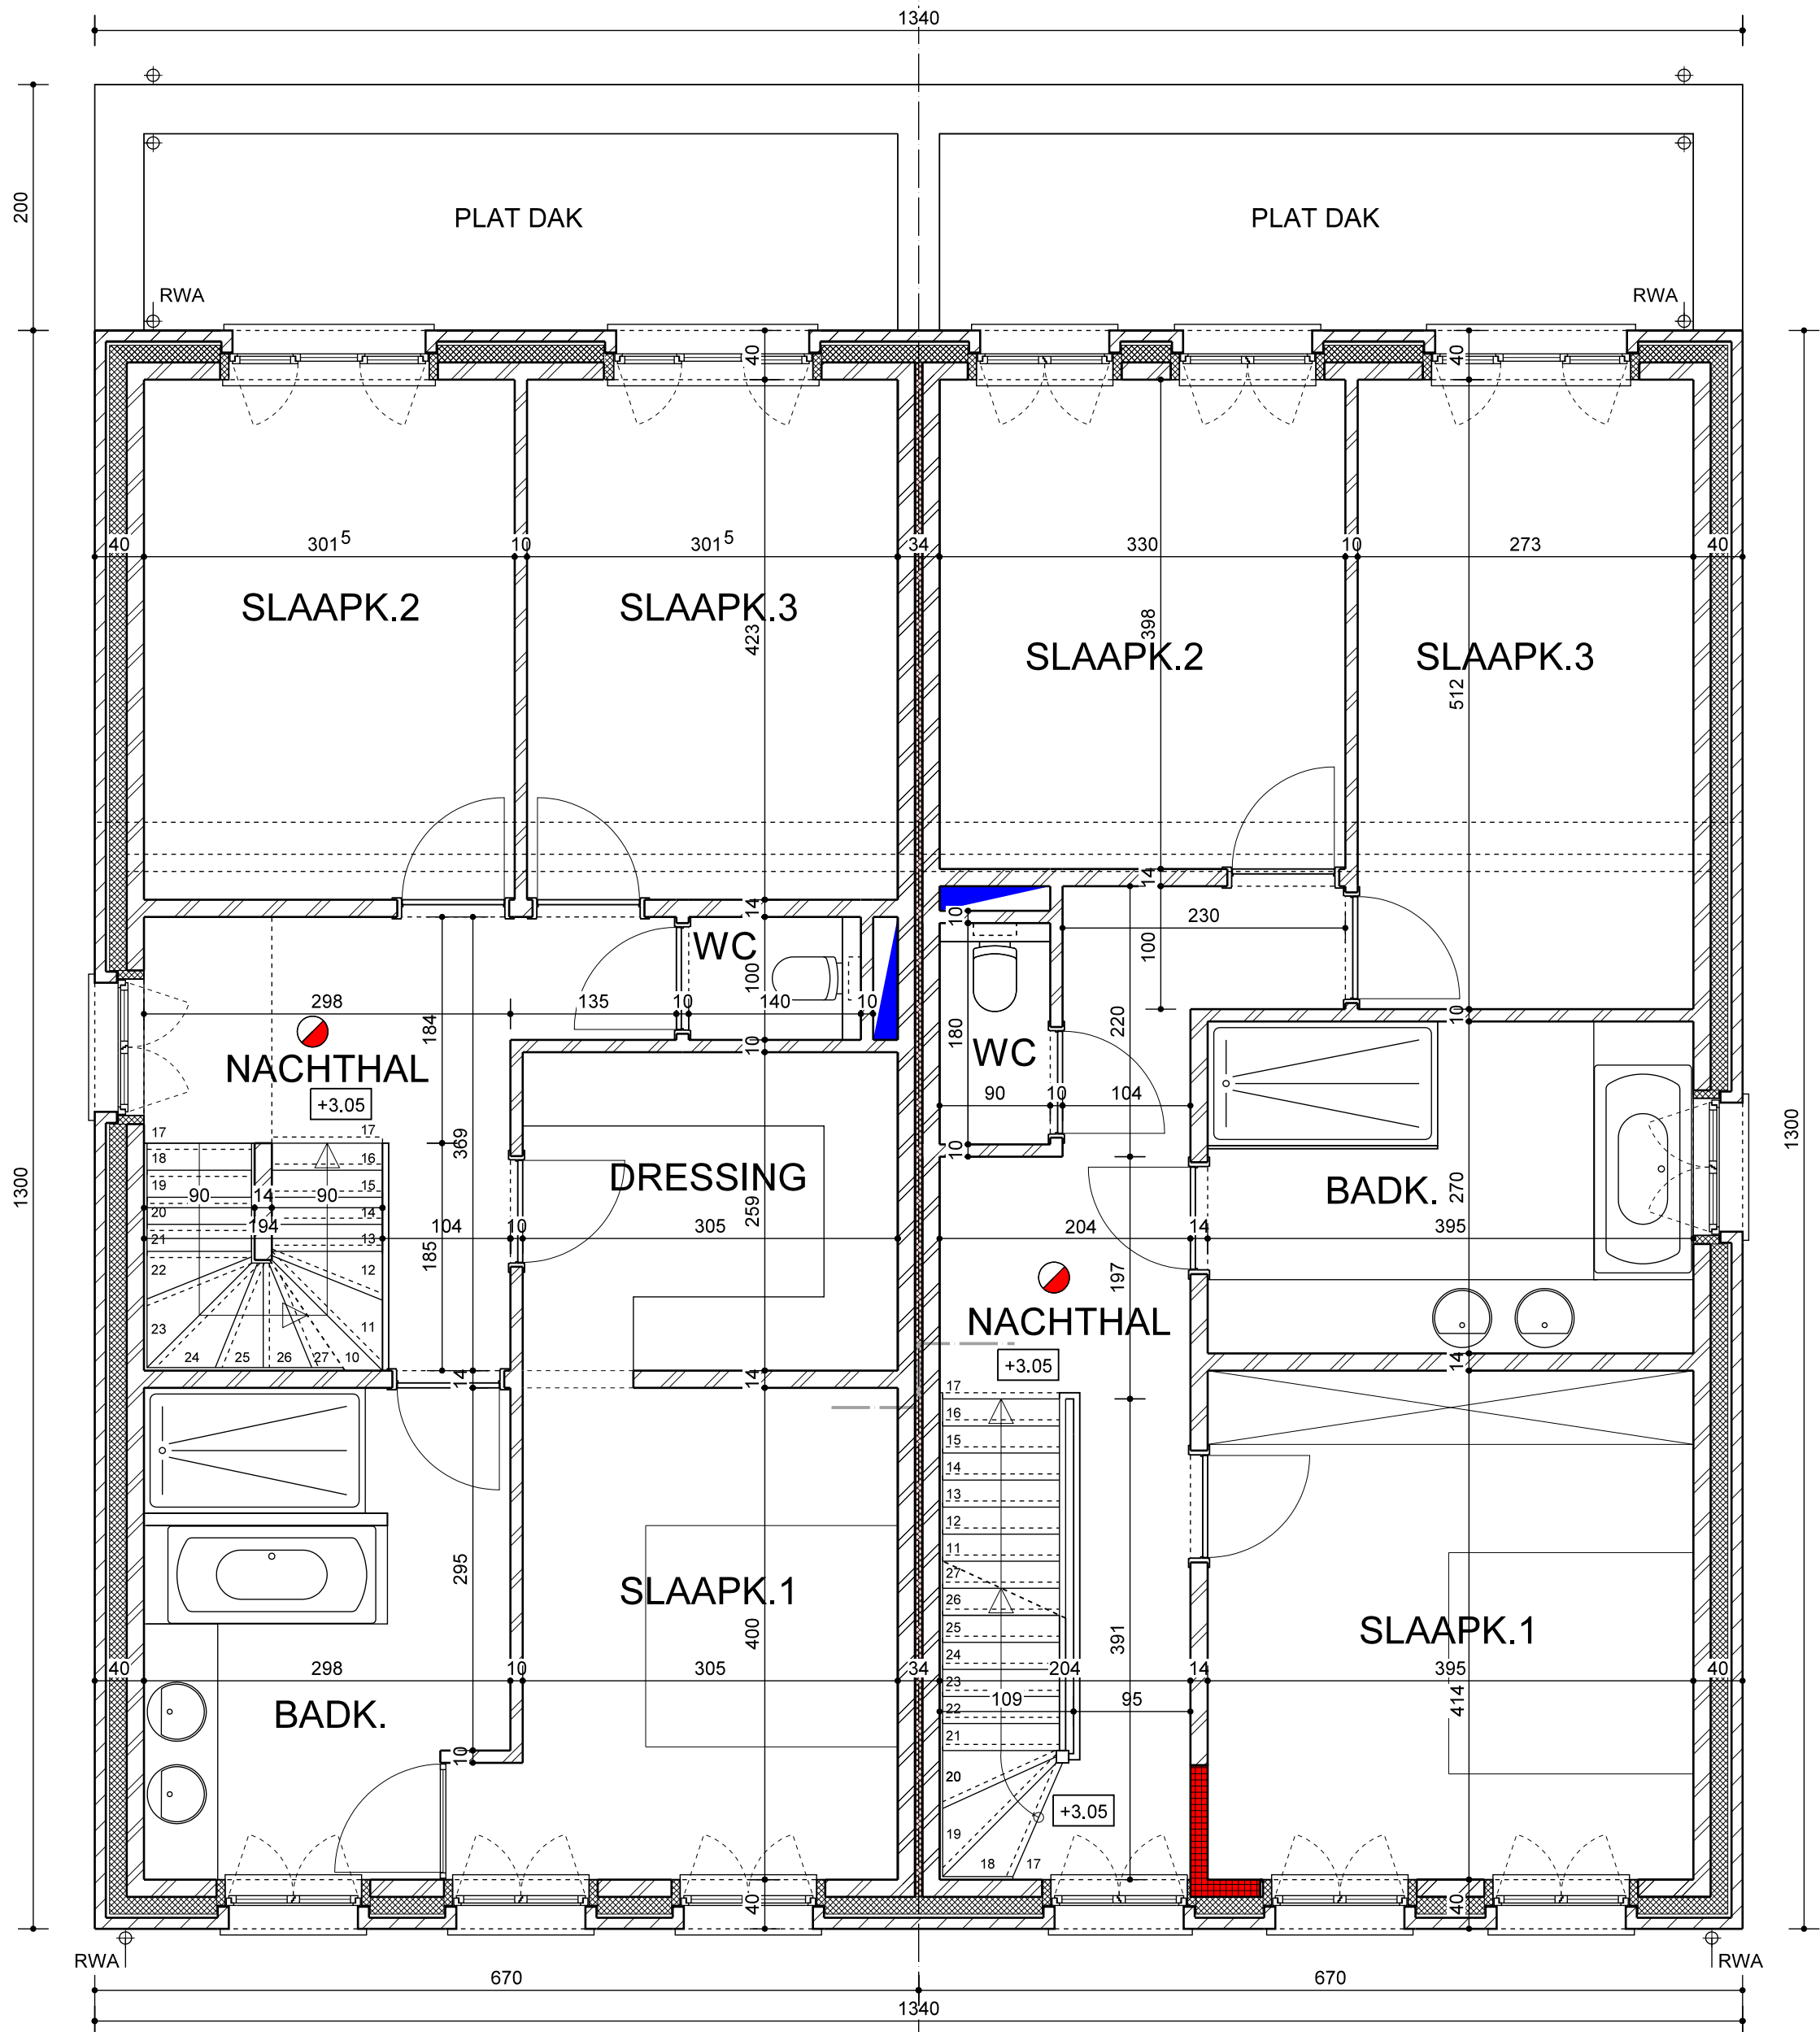

VERDIEPING

SCHAAL : 1/50

LOT 3

LOT 4



VOORGEVEL

SCHAAL : 1/50

LOT 4




ZIJGEVEL RECHTS

SCHAAL : 1/50

LOT 3

LOT 4

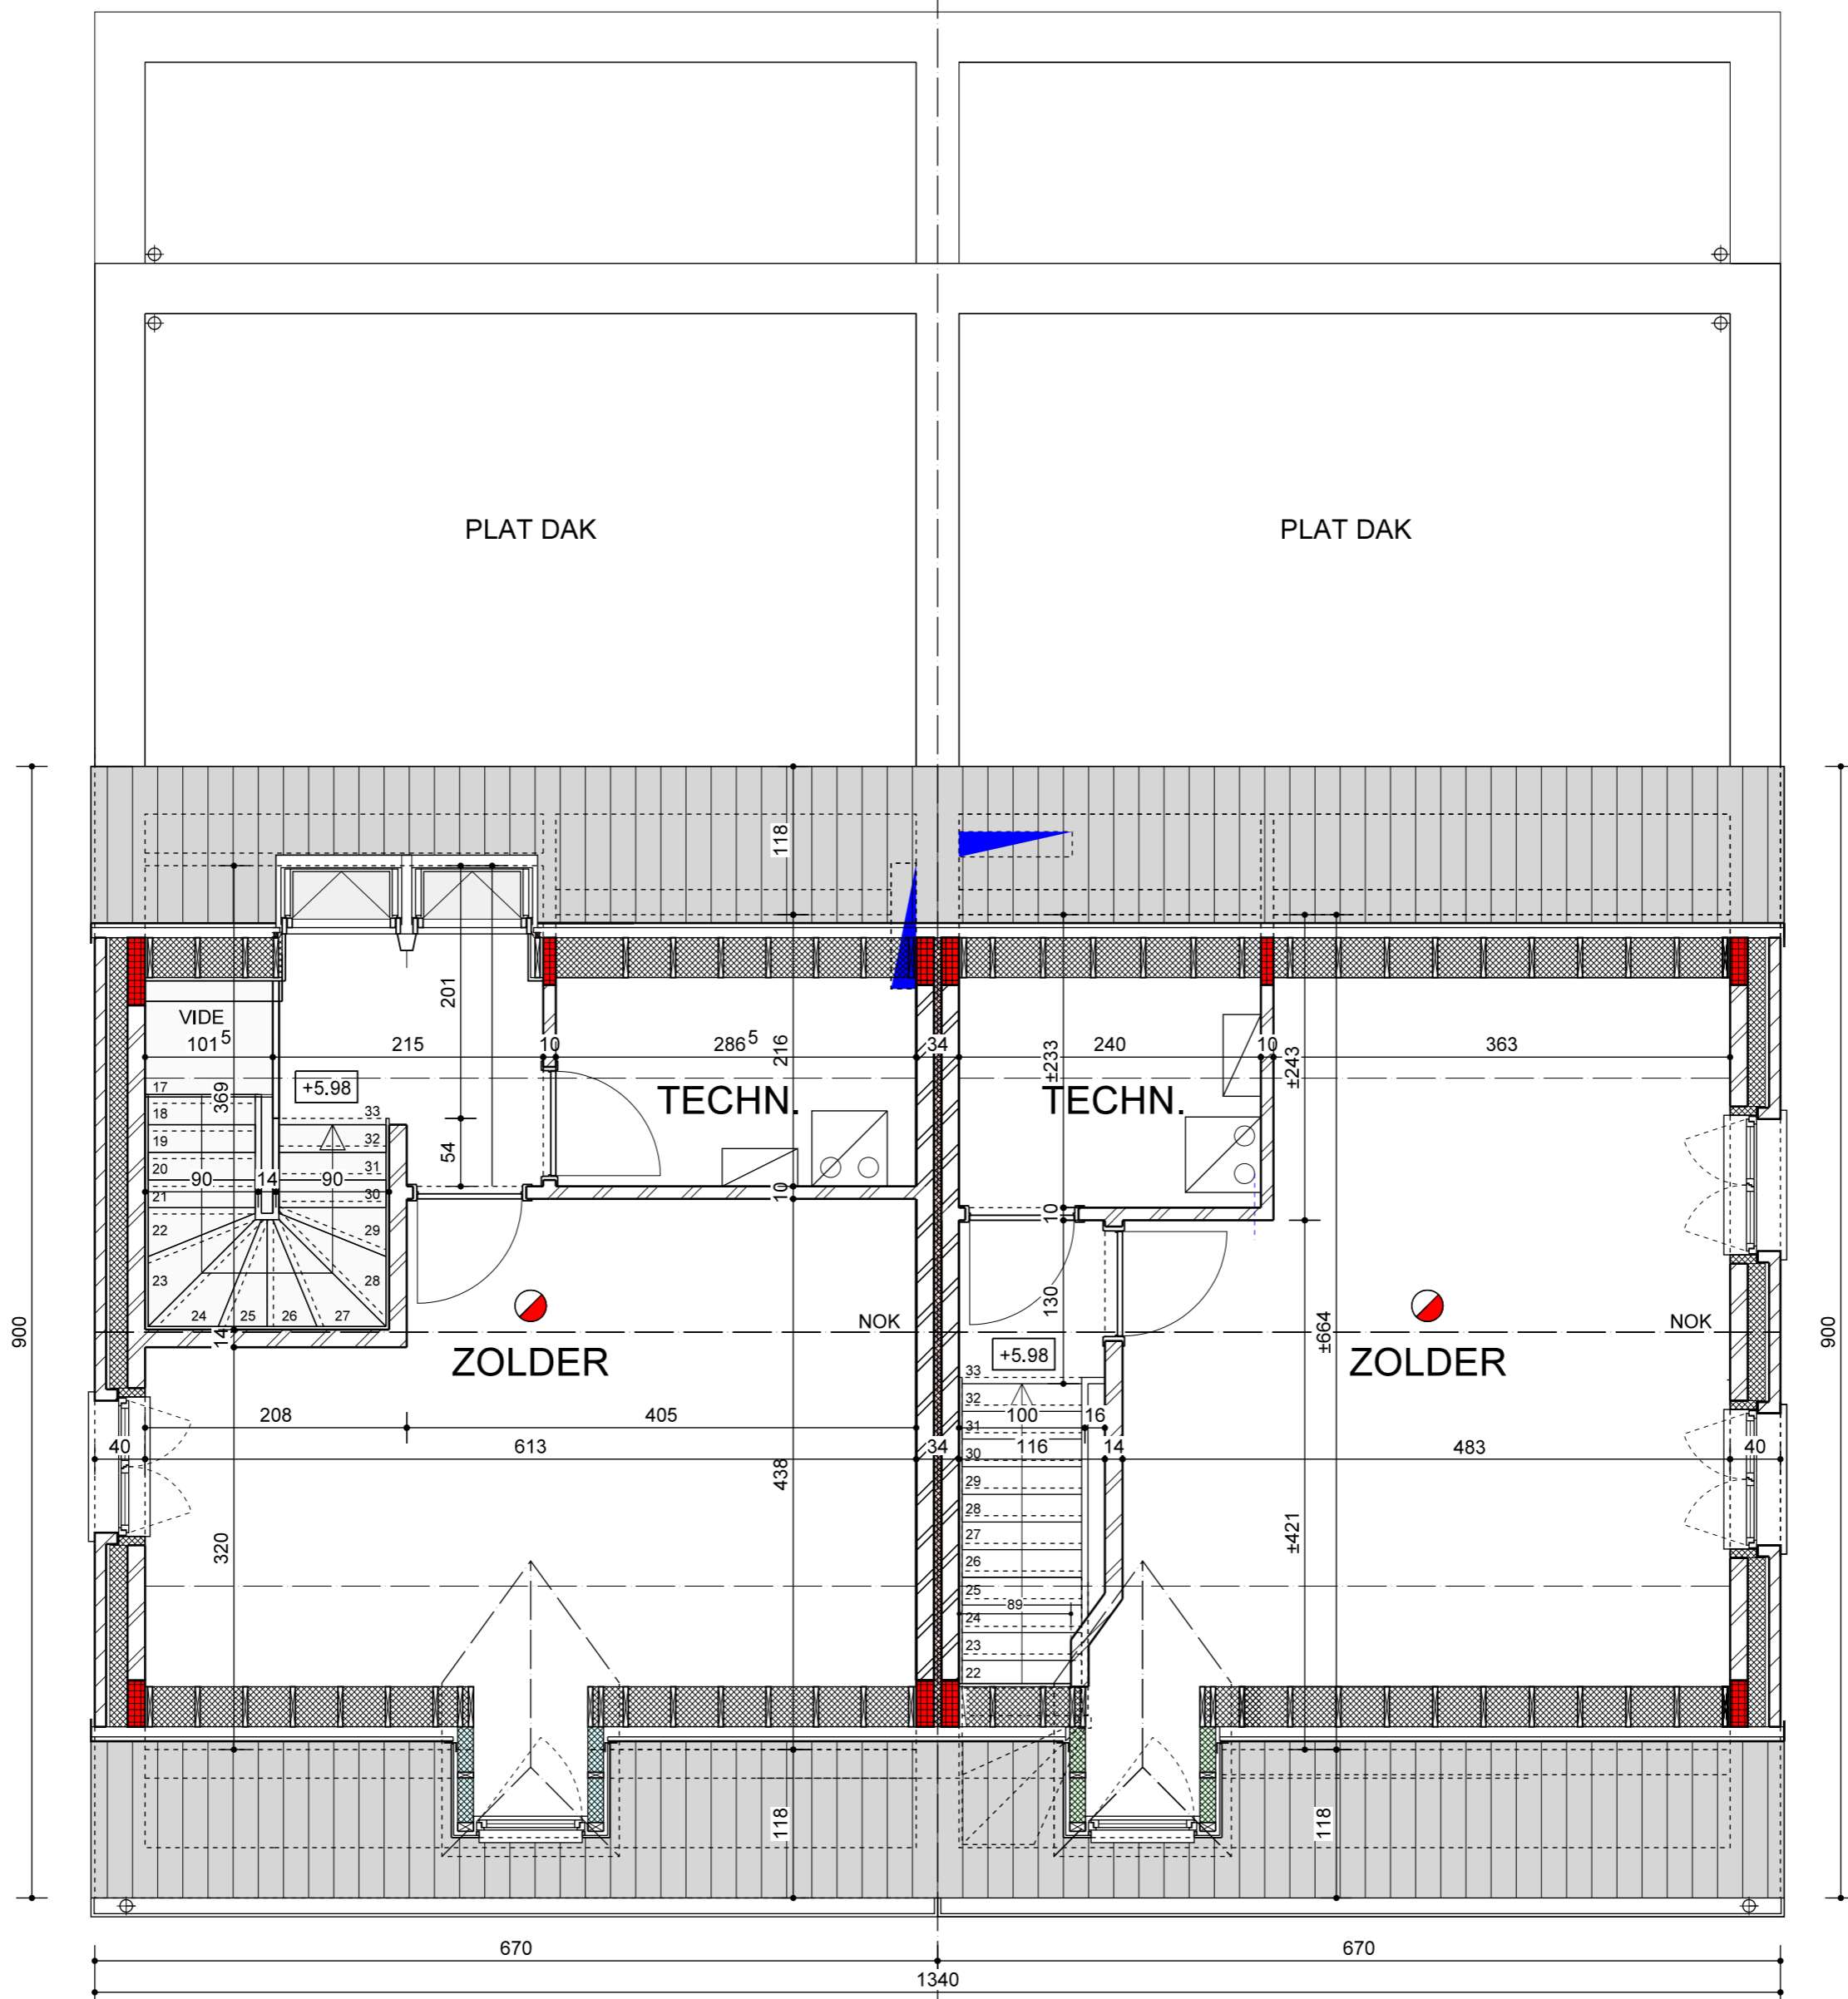

ZOLDER

SCHAAL : 1/50